


| | | | | | |
|------------------------------------|---|--|----------|--------|------|
| TELLIJA | KODUMAJAGRUPI AS PÄRNU MNT 15, TALLINN | TÖÖ | QP-05-23 | | |
| OBJEKT | LAIKÕLA RIDAELAMU | ARH.: | T. LAIGU | | |
| JOONIS | KITSAMA SEKTSIOONI I KORRUSE PIAAN | KUUPÄEV | STAADIUM | MÕÕTK. | LEHT |
| | | 27.03.2007 | EP | M1:100 | AE- |
| Q P A R H I T E K T I D O Ü | | PK 2900 Tallinn 13102 tel:6535999, fax:6535799 qp@qparh.ee MTR reg.nr: EP10812704-0001 Ärireg.kood 10812704 | | | |

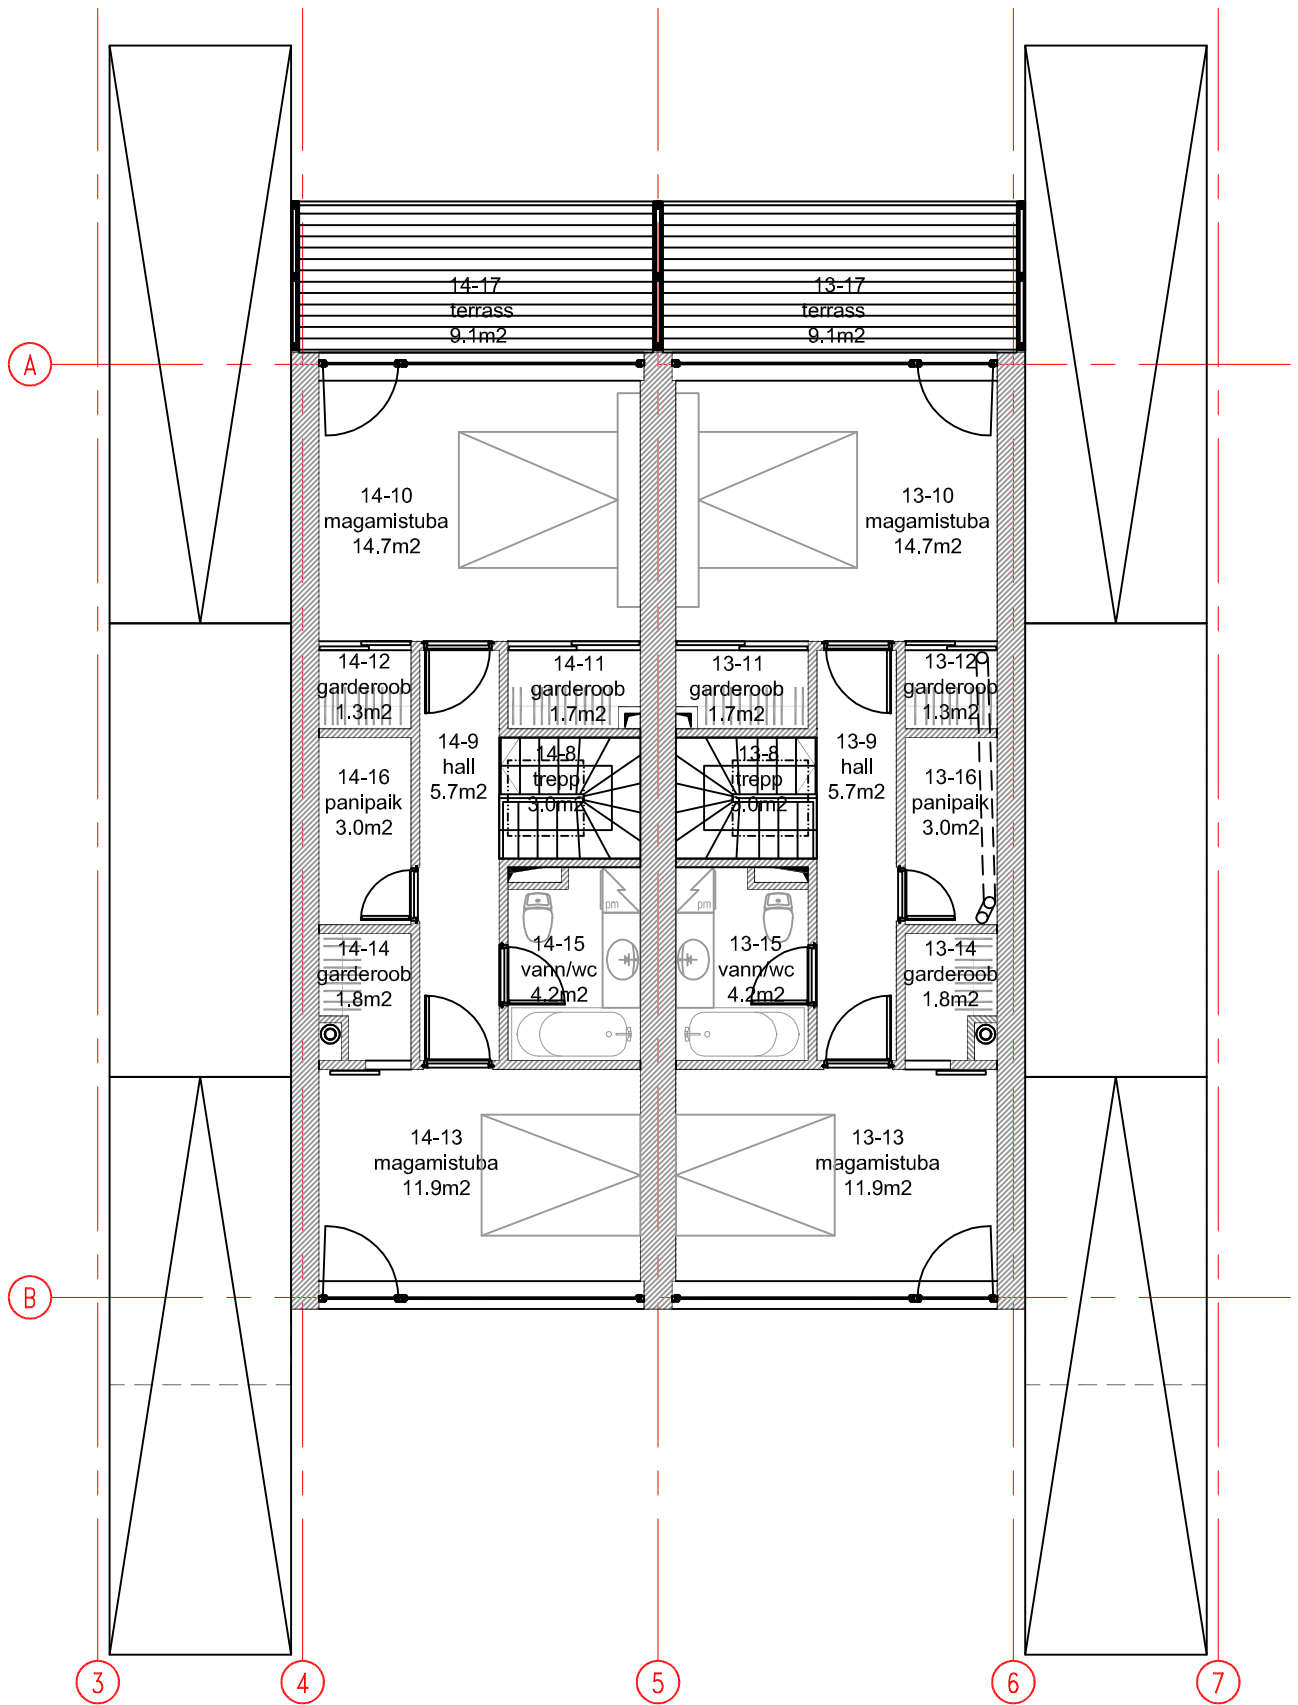

| | | | | | |
|------------------------------------|---|---|----------|--------|------|
| TELLIJA | KODUMAJAGRUPI AS PÄRNU MNT 15, TALLINN | TÖÖ | QP-05-23 | | |
| OBJEKT | LAIKÜLA RIDAELAMU | ARH.: | T. LAIGU | | |
| JOONIS | KITSAMA SEKTSIOONI II KORRUSE PLAAN | KUUPÄEV | STAADIUM | MÕÕTK. | LEHT |
| | | 27.03.2007 | EP | M1:100 | AE- |
| Q P A R H I T E K T I D O Ü | | PK 2900 Tallinn 13102 tel:6535999, fax:6535799 qp@qparh.ee MTR reg.nr: EP10812704-0001 Äriregr.kood 10812704 | | | |