


TELLIJA	KODUMAJAGRUPI AS PÄRNU MNT 15, TALLINN	TÖÖ	QP-05-23		
OBJEKT	LAIKÜLA RIDAELAMU	ARH.:	T. LAIGU		
JOONIS	LAIEMA SEKTSIOONI I KORRUSE PLAAN	KUUPÄEV	STAADIUM	MÕÕTK.	LEHT
		27.03.2007	EP	M1:100	AE-
Q P A R H I T E K T I D O Ü		PK 2900 Tallinn 13102 tel:6535999, fax:6535799 qp@qparh.ee MTR reg.nr: EP10812704-0001 Äriregr.kood 10812704			

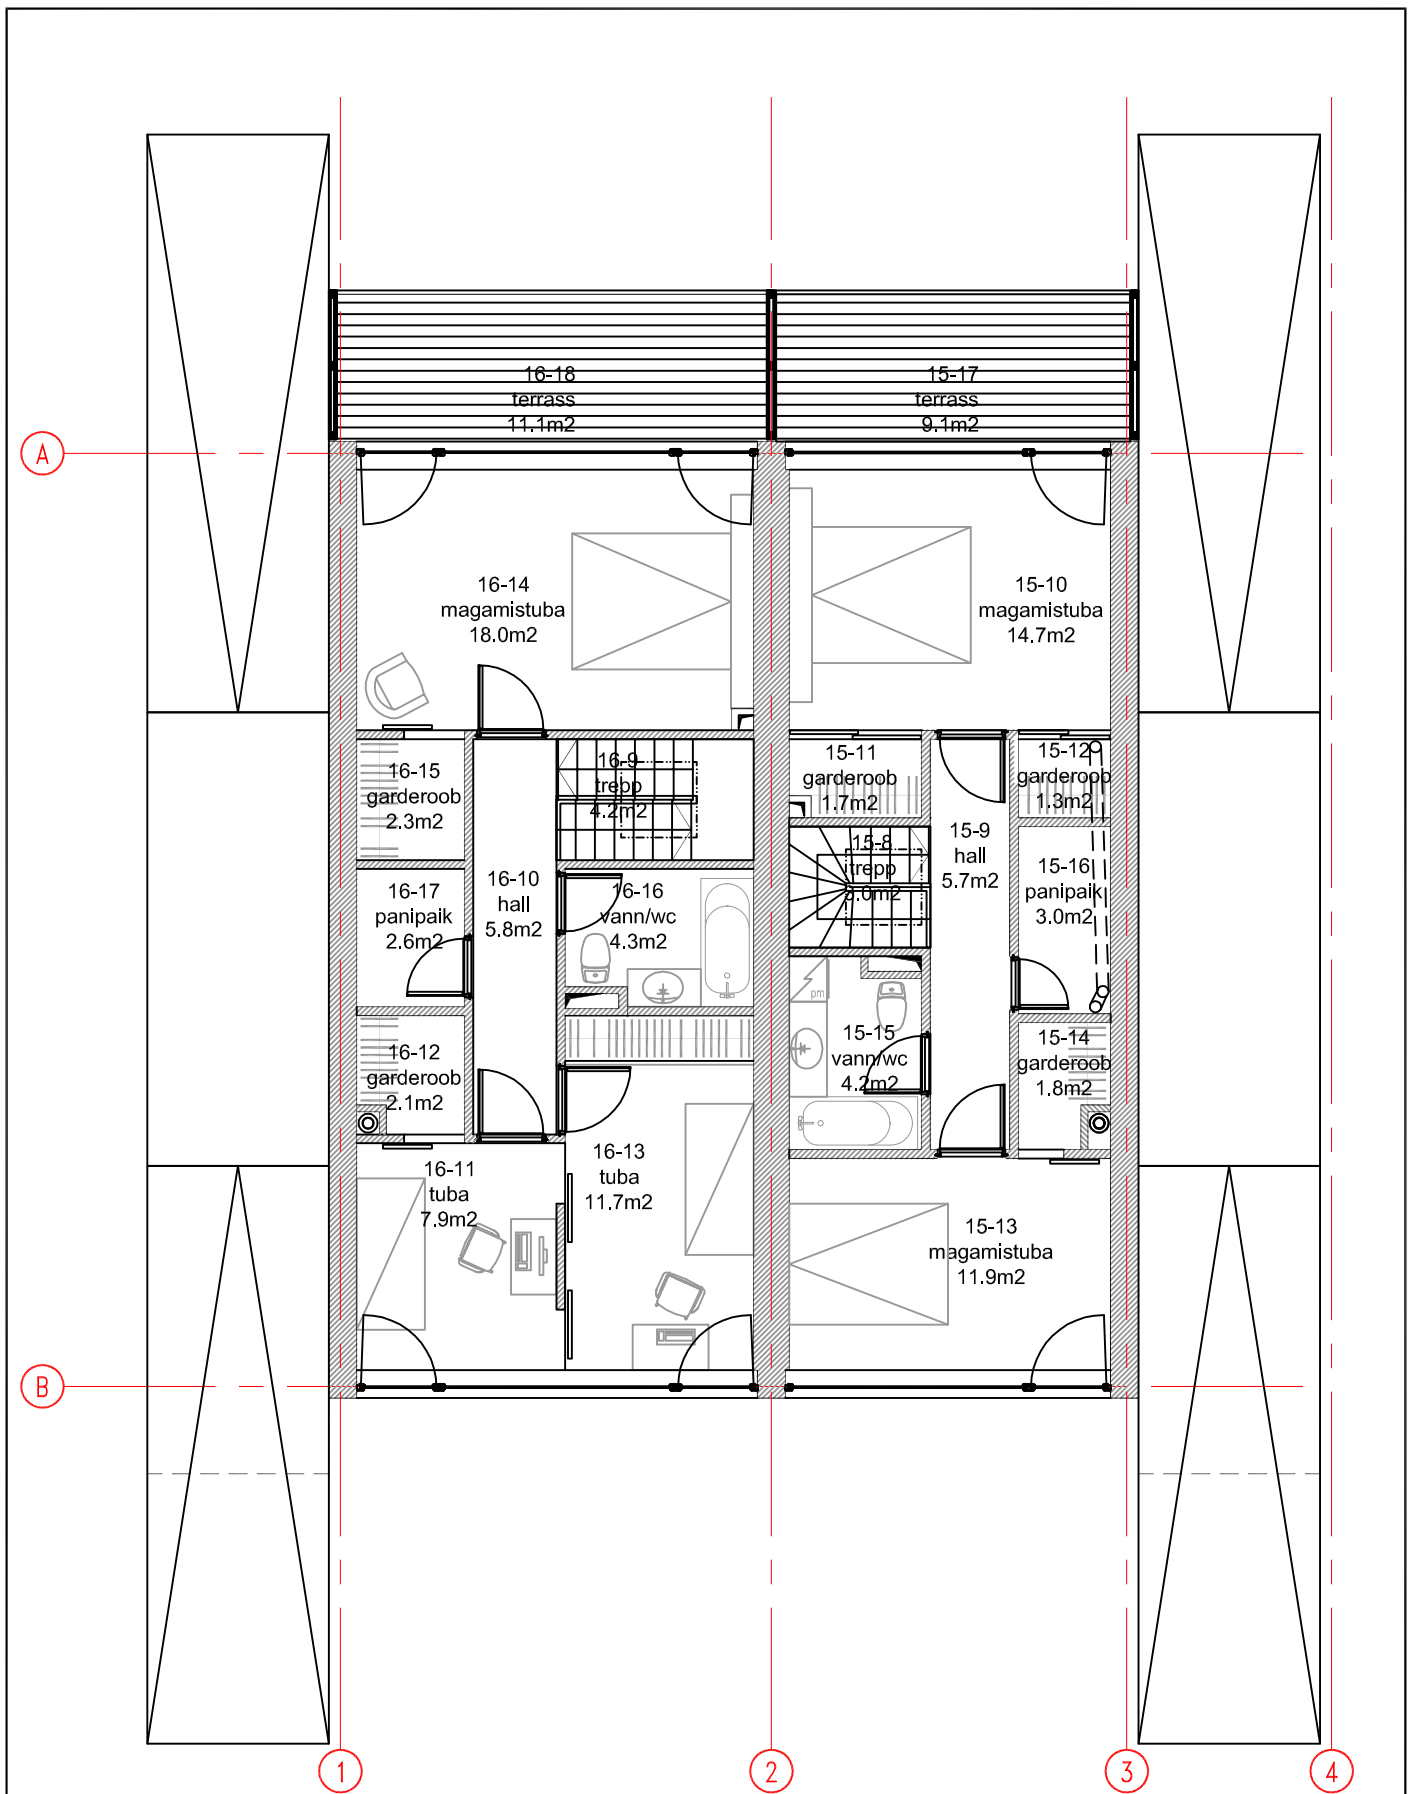

TELLIJA	KODUMAJAGRUPI AS PÄRNU MNT 15, TALLINN	TÖÖ	QP-05-23		
OBJEKT	LAIKÜLA RIDAELAMU	ARH.:	T. LAIGU		
JOONIS	LAIEMA SEKTSIOONI II KORRUSE PLAAN	KUUPÄEV	STAADIUM	MÕÕTK.	LEHT
		27.03.2007	EP	M1:100	AE-
Q P A R H I T E K T I D O Ü		PK 2900 Tallinn 13102 tel:6535999, fax:6535799 qp@qparh.ee MTR reg.nr: EP10812704-0001 Ärireg.kood 10812704			